


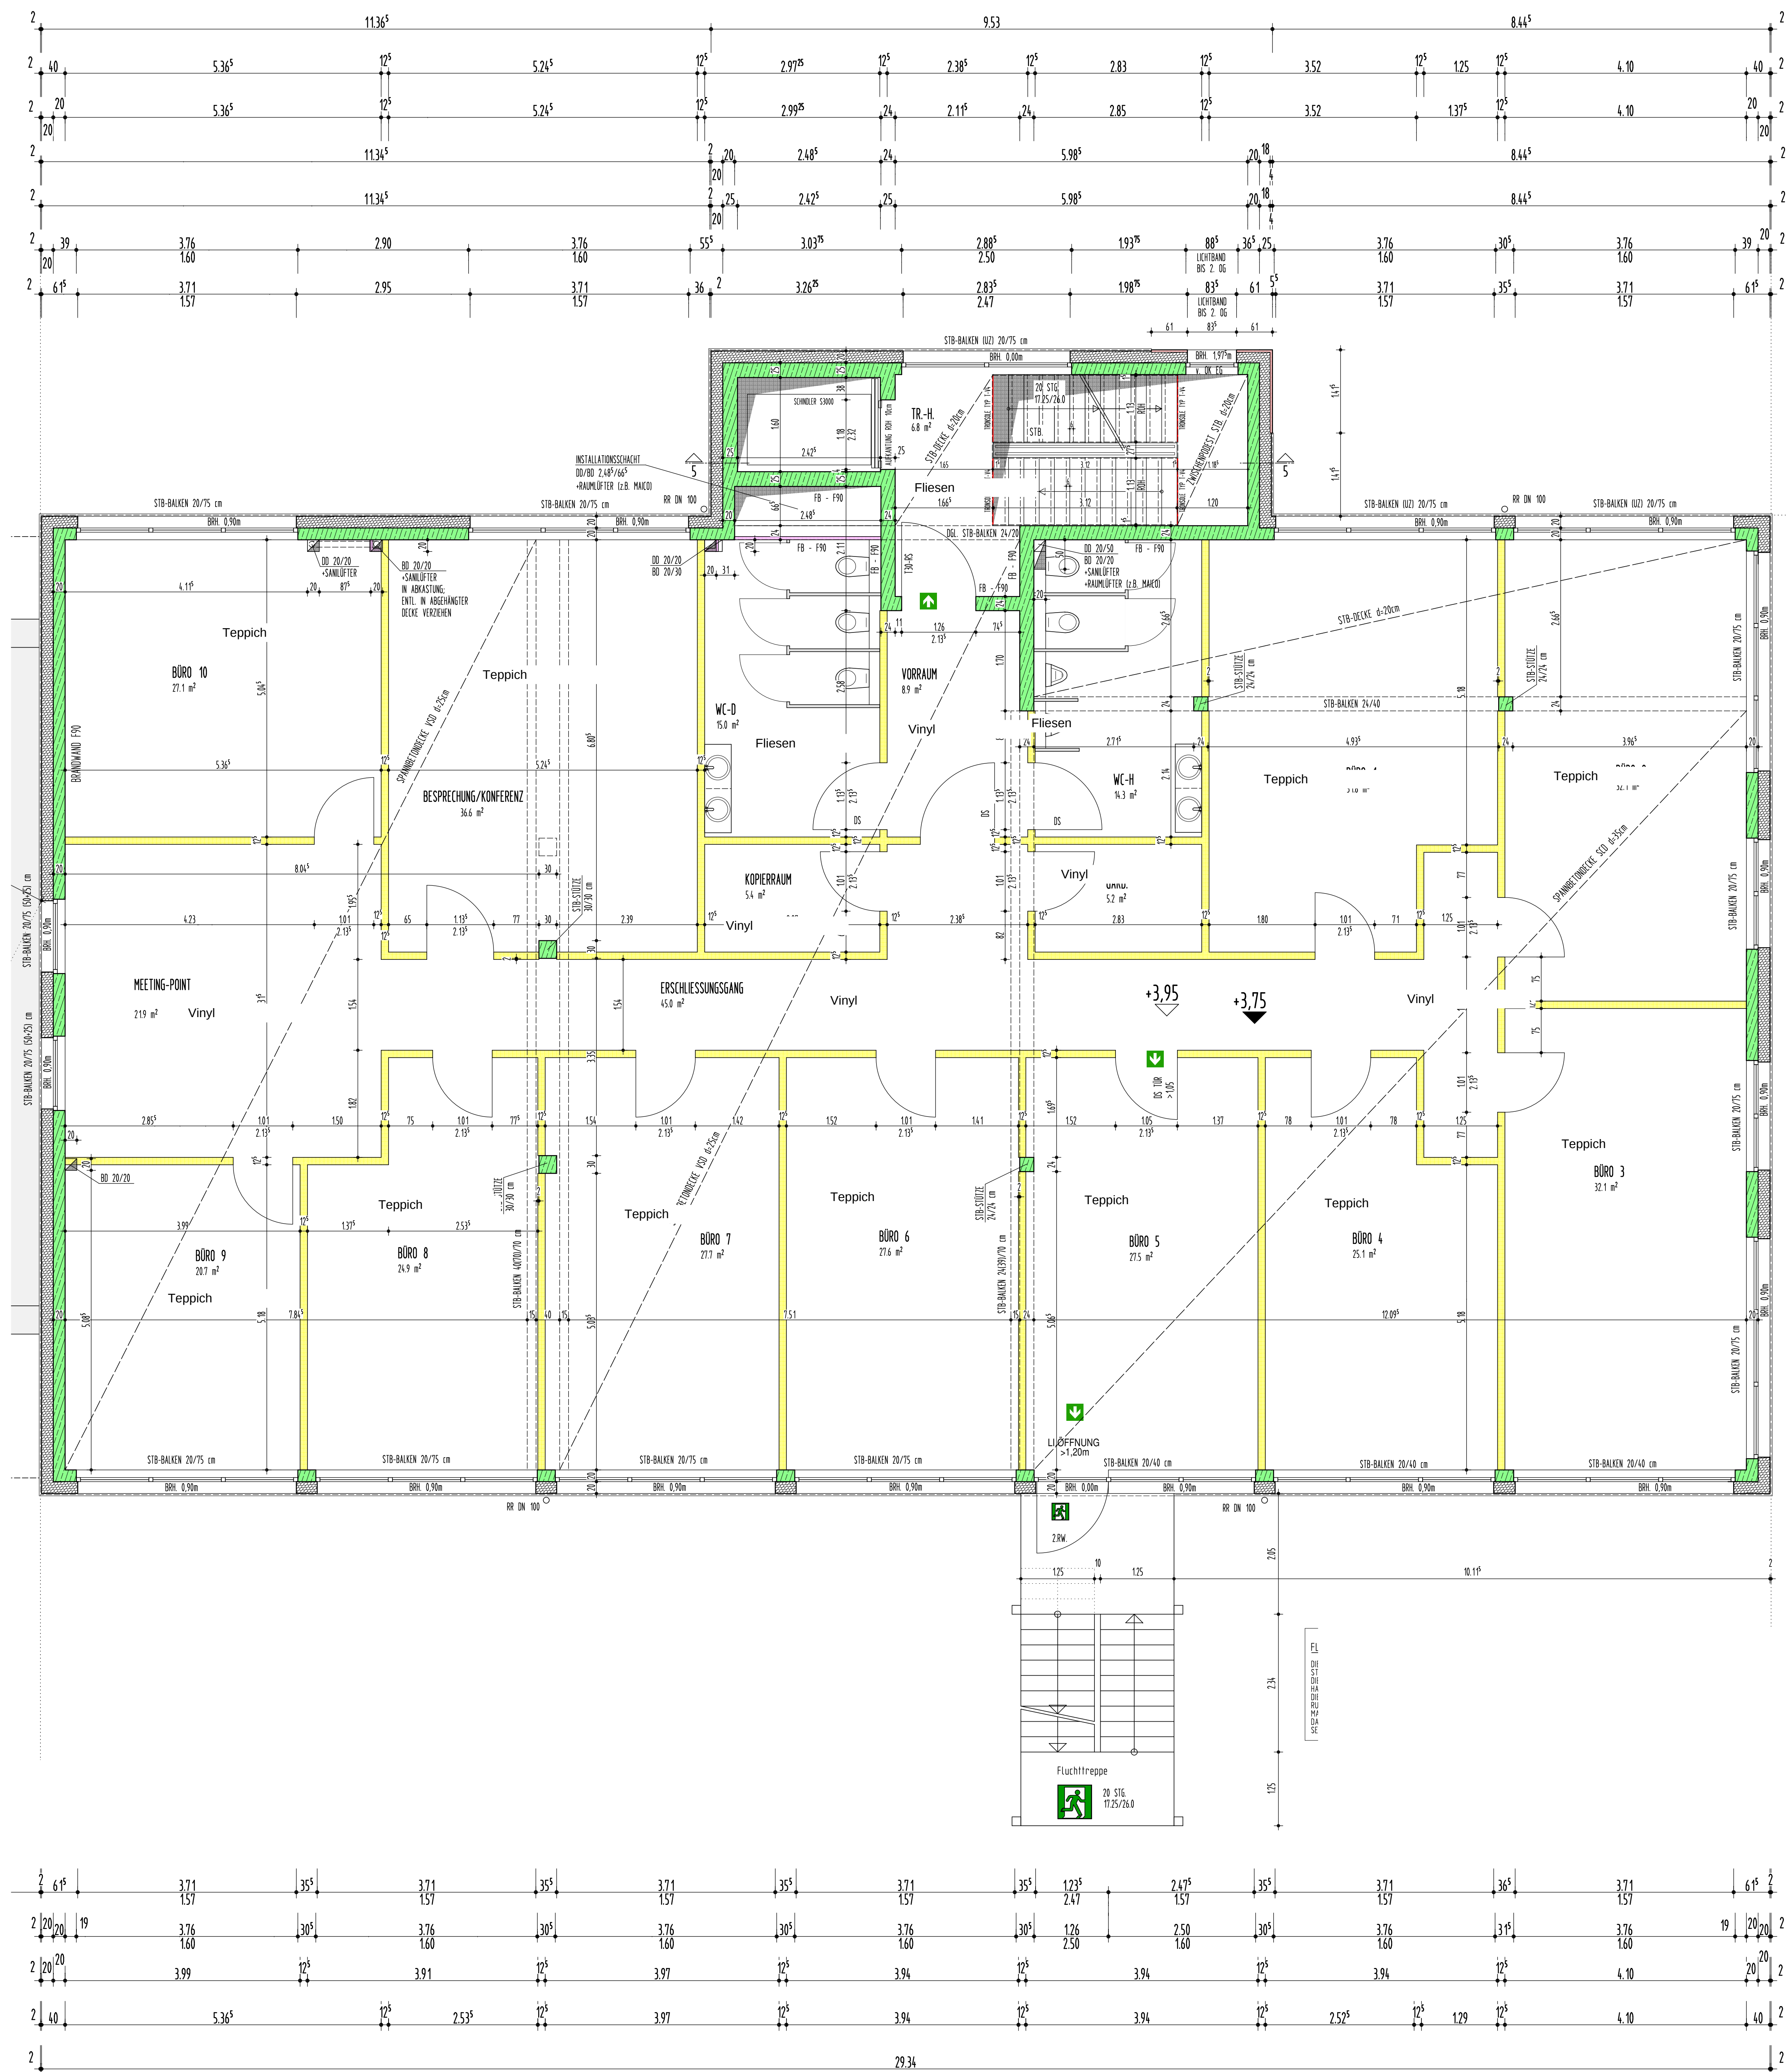

1. OBERGESCHOSS -AUFSTOCKUNG-